

580g Clipper Canvas

Ligtor 18-20-22 mph

Briller i skøjle og røkke barm
Om kule mast og Gaffel 10m

Agt og underlig Fan.

Relebånd 10 cm

Syede hüller

Anteriorly 15cm
negativ.

Brednådden
i kappen

3. aug. 2016

Opmålt fra tegning

Felix Warsted
BBF Housew.

1:75

25/7-16


Målskema - jw opmåling til sejl til Nordstjernen august 2016

Sejl / detaljemål	Mål fra TRs tegning	Korrigeret mål	Bemærkninger (se også vedhæftede billede af skitse)
			Alle mål i
Storejl			
Forliget (masteliget)	900	880	Målt fra overkant bom til underkant gaffel, inde på/langs med masten
Gaffelliget	610	590	Målt fra hvor agterliget rammer nokken og ind til masten i kværken
Agerliget	1410	1350	Målt fra punktet hvor agterliget rammer gafflen til punktet hvor agterliget rammer bommen
Bornliget (fra mast til skødebarm)	1060	1030	Målt inde fra masten og ud til punktet hvor agterliget rammer overkant af bommen
Diagonalmål kværk til skødebarm	1360	1312	Målt fra punktet hvor gafflen rammer masten i kværken og til punktet hvor agterliget rammer bommen
Diagonalmål gaffelhok til halsbarm	1380	1350	Målt fra punktet hvor agterliget rammer gaffelbommen og til punktet hvor bommen står ind mod masten
Øjebolt på bommen i halsbarmen		15	Afstand fra midte af øjebolt til masten (øjebolt ca. Ø 60mm)
Øjebolt på gafflen i kværken		26	Afstand fra midte af øjebolt ind til masten målt langs med gafflen (øjebolt ca. Ø 60mm)
Bommens stigning	5 - 6 grader	4 grader	Målt på tegningen og overført til riggen om bord
Gafflens stigning	42 grader	42 grader	Målt på tegningen og overført til riggen om bord
Stagfolk			Underliget forlænges fra 5,25 til 5,40 (som på det første udkast af 22.03.2011)
Klyver			Mål fra tegningen stemmer, derfor ingen ændringer
Bredfolk			Mål fra tegningen stemmer, derfor ingen ændringer
Stormklyver			Mål fra tegningen stemmer, derfor ingen ændringer

Sten H.
J. aug. 2016

PRINCIPLES SKETCH

1:3

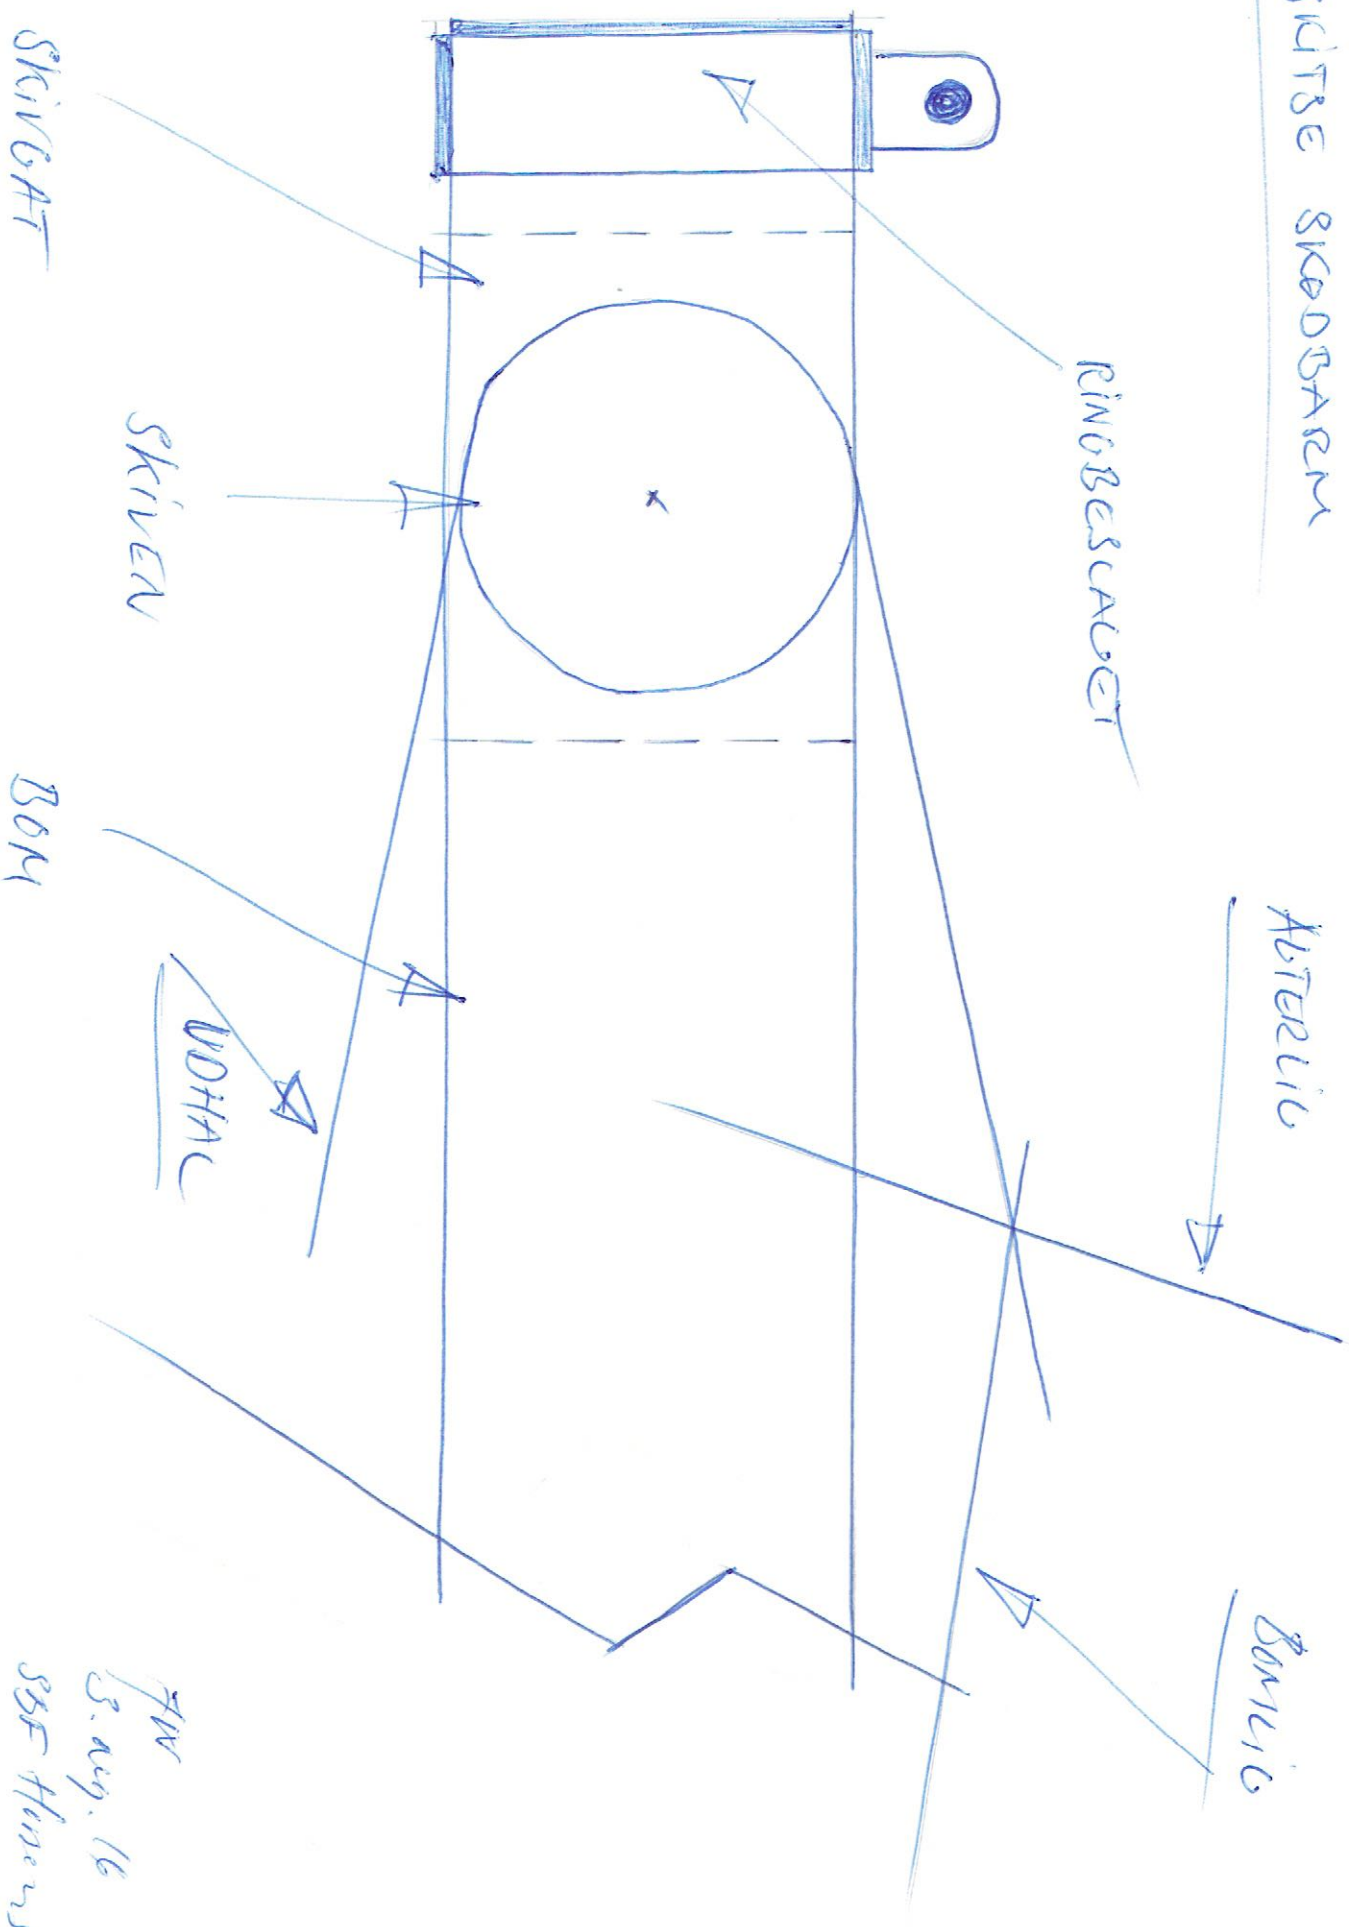

cm



Augievere måltagning:

Diagonalmil og mål på ligene er taget
der hvor de krydser
hinanden på
rundholdterne.
Ring hvis de har
spørgsmål.

FW.

En Pleje

Diagonal

Agterlin

